



## **LIBERO CONSORZIO COMUNALE DI SIRACUSA**

### **SETTORE: TERRITORIO E AMBIENTE**

\*\*\*\*\*

### **DETERMINAZIONE**

Proposta n. SETTORE X 2486/2024

Determinazione. n. **2736 del 29/12/2024**

**Oggetto:** SOCIETÀ "AZIENDA AGRICOLA BIOARETUSA SOCIETÀ AGRICOLA S.R.L." - SEDE LEGALE IN SIRACUSA VIA DELLA DOGANA N. 8 - SITO DELL'ATTIVITÀ DI "AZIENDA AGRICOLA" IN C/DA MAEGGIO SPINAGALLO S.N.C. SIRACUSA, CENSITA AL N.C.E.U. FGL 139, P.LLA N. 88 DEL COMUNE DI SIRACUSA - COORDINATE GEOGRAFICHE LAT. 37.02511216 - LONG. 15.21756982. PROVVEDIMENTO ADOZIONE AUTORIZZAZIONE UNICA AMBIENTALE, D.P.R. 13/03/2023, N. 59.  
AUTORIZZAZIONE ALLO SCARICO DI ACQUE REFLUE DI CUI AL CAPO II, TITOLO IV, SEZIONE II, PARTE III, DEL D.LGS. N. 152/2006 E S.M.I..

## IL CAPO SETTORE

**Visto** il D.P.R. n. 59 del 13 marzo 2013 "Regolamento recante la disciplina dell'autorizzazione unica ambientale e la semplificazione di adempimenti amministrativi in materia ambientale gravanti sulle piccole e medie imprese e sugli impianti non soggetti ad autorizzazione integrata ambientale, a norma dell'art. 23 del decreto legge 9 febbraio 2012, n. 5, convertito dalla legge 4 aprile 2012, n. 35";

**Visto** l'art. 2, comma 1, lettera b) del D.P.R. 13 marzo 2013, n. 59 che individua nella Provincia l'autorità competente ai fini del rilascio, rinnovo e aggiornamento dell'Autorizzazione Unica Ambientale (di seguito denominata AUA);

**Vista** la "Circolare recante chiarimenti interpretativi relativi alla disciplina dell'autorizzazione unica ambientale nella fase di prima applicazione del decreto del Presidente della Repubblica 13 marzo 2013, n. 59" del Ministero dell'Ambiente e della Tutela del Territorio e del Mare, prot. n. 49801/GAB del 07/11/20013;

**Vista** la nota della Regione Sicilia, Assessorato del Territorio e dell'Ambiente, Dipartimento dell'Ambiente, Servizio 2 "Tutela dell'Inquinamento Atmosferico" n. 16938 del 10/04/2014, con oggetto "Autorizzazione Unica Ambientale (AUA). Chiarimenti a seguito dell'emanazione della legge regionale 24 marzo 2014, n. 8. Istituzione dei Liberi Consorzi Comunali e delle Città Metropolitane";

**Visto** il D.Lgs. 3 aprile 2006, n. 152 "Norme in materia ambientale" e s.m.i., Parte III "Norme in materia di difesa del suolo e lotta alla desertificazione, di tutela delle acque dall'inquinamento e di gestione delle risorse idriche";

**Visto** il D.P.R. n. 227 del 19/10/2011, "Regolamento per la semplificazione di adempimenti amministrativi in materia ambientale gravanti sulle imprese, a norma dell'articolo 49, comma 4-quater, del decreto-legge 31 maggio 2010, n. 78, convertito, con modificazioni, dalla legge 30 luglio 2010, n. 122" in materia di scarico dei reflui;

**Vista** la L.R. n. 27 del 15/05/1986 "Disciplina degli scarichi delle pubbliche fognature e degli scarichi degli insediamenti civili che non recapitano nelle pubbliche fognature e modifiche alla legge regionale 18 giugno 1977, n. 39 e successive modificazioni ed integrazioni";

**Vista** la L.R n. 2 del 26/03/2002, art. 116 - Smaltimento Reflui, relativamente allo scarico dei reflui in aree urbanistiche non servite da pubblica fognatura;

**Vista** la Deliberazione del Comitato Interministeriale per la tutela delle acque del 4 febbraio 1977, Allegato 5, relativo alle "NORME TECNICHE GENERALI SULLA NATURA E CONSISTENZA DEGLI IMPIANTI DI SMALTIMENTO SUL SUOLO O IN SOTTOSUOLO DI INSEDIAMENTI CIVILI DI CONSISTENZA INFERIORE A 50 VANI O A 5.000 MC";

**Vista** la Circolare n. 14854 del 10/04/1987 "Legge regionale 15 maggio 1986 n. 27, art. 24 - scarichi degli insediamenti civili esistenti - modalità di smaltimento dei reflui sul suolo - realizzazione dei pozzi assorbenti e dei pozzi neri", dell'Assessorato Regionale del Territorio e dell'Ambiente;

**Vista** la Circolare n. 19906 del 04/04/2002 "Direttive in merito all'applicazione del decreto legislativo n. 152/99 e successive modifiche ed integrazioni ai regolamenti comunali di fognatura ed ai P.A.R.F. nella Regione siciliana", dell'Assessorato Regionale del Territorio e dell'Ambiente;

**Vista** la nota della Regione Sicilia, Assessorato del Territorio e dell'Ambiente, Dipartimento dell'Ambiente, Servizio 7 "Pareri Ambientali", prot. n. 36570 del 04/08/2014, con oggetto "Chiarimenti in ordine al parere endoprocedimentale previsto dall'art. 40 della L.R. 27/86 nelle Autorizzazioni allo scarico dei reflui il cui Soggetto istituzionale competente è il Comune", confermata ed aggiornata con la nota prot. n. 3510 del 18/01/2023 del Dipartimento dell'Ambiente – Servizio 1 "Autorizzazioni e Valutazioni Ambientali";

**Viste** le altre Norme e Circolari che regolano lo scarico delle acque reflue nei corpi recettori;

**Preso atto** la società "AZIENDA AGRICOLA BIOARETUSA SOCIETÀ AGRICOLA S.R.L." (di seguito denominato Gestore), ai sensi del D.P.R. n. 59 del 13 marzo 2013, ha presentato al SUAP del Comune di Siracusa istanza AUA, ai fini del rilascio dell'autorizzazione allo scarico di acque reflue, di cui al Capo II, Titolo IV, Sezione II, Parte III, del D.Lgs. n. 152/2006 e s.m.i., in zona non collegata alla pubblica fognatura con fossa Imhoff e subirrigazione, inerente l'attività di "azienda agricola", sita in C.da Maeggio Spinagallo s.n.c. Siracusa, censita al N.C.E.U. fgl 139, p.la 88 del comune di Siracusa, (istanza pervenuta a questo Ente a mezzo PEC, acquisita con prot. gen. n. 33767 del 27/07/2023, integrata con documentazione acquisita con prot. gen. n. 11086 del 03/04/2024 e prot. gen. n. 12487 del 15/04/2024);

**Vista** la documentazione tecnica ed amministrativa a corredo dell'istanza, nonché la documentazione integrativa presentata dalla Società "AZIENDA AGRICOLA BIOARETUSA SOCIETÀ AGRICOLA S.R.L.", per il tramite del SUAP competente, ai sensi dell'art. 2, co. 1, lett. e) del D.P.R. n. 59/2013;

**Visto** il parere favorevole, con condizioni, rilasciato dal Comune di Siracusa - Settore Sviluppo Sostenibile e Tutela del Territorio e dell'Ambiente, acquisito a mezzo PEC con prot. gen. n. 52290 del 14/12/2023, per lo scarico sul suolo dei reflui, previa chiarificazione in fossa Imhoff e mediante subirrigazione, relativo all'insediamento sito in C.da Maeggio Spinagallo s.n.c. Siracusa, censito al N.C.E.U. fgl 139, p.la n. 88 del comune di Siracusa, sito dell'attività di "azienda agricola" della società "AZIENDA AGRICOLA BIOARETUSA SOCIETÀ AGRICOLA S.R.L.";

**Tenuto conto** che il SUAP territorialmente competente, quale organismo deputato al rilascio dell'AUA, quale atto autorizzativo finale, provvede a dar seguito agli adempimenti discendenti dalla L.R. n. 24 del 24/08/1993 e s.m.i., come chiarito dalla Circolare n. 3, prot. n. 19291 del 30/12/2003, dell'Assessorato Regionale del Bilancio e delle Finanze, Dipartimento Regionale Finanze e Credito, applicando la tassa sulle concessioni governative regionali di cui al D.Lgs. n. 230 del 22/06/1991 e del D.P.R. n. 641 del 26/10/1972, se dovuta, ed agli adempimenti connessi, come chiarito dall'Assessorato Regionale dell'Economia, Dipartimento Regionale Finanze e Credito, Servizio Entrate Erariali e Proprie, con nota prot. n. 10194 del 04/04/2017;

**Vista** la documentazione agli atti di questo Ufficio per l'adozione del provvedimento di AUA;

**Vista** la Legge n. 241/1990 e s.m.i.;

**Visto** il D.Lgs. n. 267/2000 e s.m.i.;

**Visto** il D.Lgs. n. 165/2001 e s.m.i.;

**Viste** le LL.RR. 48/1991 e 30/2000 che disciplinano l'O.R.E.L.;

**Vista** la L.R. n. 7/2019 e s.m.i.;

**Visto** lo Statuto dell'Ente;

**Visto** il Regolamento degli Uffici e dei Servizi;

**Tenuto conto** della propria competenza

## DETERMINA

1. **di adottare**, ai sensi del D.P.R. n. 59 del 13 marzo 2013, il provvedimento di AUA richiesto dalla società "AZIENDA AGRICOLA BIOARETUSA SOCIETÀ AGRICOLA S.R.L." - Sede legale in Siracusa via della Dogana n. 8 - Sito dell'attività di "azienda agricola" in C.da Maeggio Spinagallo s.n.c. Siracusa, censita al N.C.E.U. fgl 139, p.la n. 88 del comune di Siracusa, relativamente al seguente titolo abilitativo:
  - scarico di acque reflue, di cui al Capo II, del Titolo IV, della Sezione II, della Parte III, del D.Lgs. n. 152/2006 e s.m.i. relativo allo scarico dei reflui assimilabili ai domestici in fossa Imhoff e relativa rete disperdente per subirrigazione;
2. **di dare atto** che il Gestore, nella conduzione dell'attività autorizzata, deve assicurare:
  - 2.1 il rispetto del parere favorevole, con condizioni, rilasciato dal Comune di Siracusa - Settore Sviluppo Sostenibile e Tutela del Territorio e dell'Ambiente, acquisito a mezzo PEC con prot. gen. n. 52290 del 14/12/2023, per lo scarico sul suolo dei reflui, previa chiarificazione in fossa Imhoff e mediante subirrigazione, relativo all'insediamento sito in C.da Maeggio Spinagallo s.n.c. Siracusa, censito al N.C.E.U. fgl 139, p.la n. 88 del comune di Siracusa, sito dell'attività di "azienda agricola" della Società "AZIENDA AGRICOLA BIOARETUSA SOCIETÀ AGRICOLA S.R.L." (**All. A**) che fa parte integrante e sostanziale del presente provvedimento.  
Per lo scarico dei reflui in fossa Imhoff e successiva subirrigazione si assumono i limiti indicati nella Tabella 4 (scarico sul suolo), Allegato 5, Parte III del D.Lgs. n. 152/2006 s.m.i. fermo restando il divieto di scarico per le sostanze di cui al punto 2.1, Allegato 5, Parte III del D.Lgs. n. 152/2006 s.m.i.:
  - 2.2 il rispetto delle norme tecniche per la conduzione di impianti con fossa Imhoff e successiva condotta disperdente, di cui all'allegato 5 della Delibera del Comitato Interministeriale per la Tutela delle Acque dall'Inquinamento del 04/02/1977 e in particolare:
    - che l'area adibita alla subirrigazione venga permanentemente mantenuta come "**area a verde**", e piantumata con specie vegetali idonee a garantire una sufficiente evapotraspirazione, ovvero soluzioni alternative/migliorative (opportunamente descritte e motivate) che assolvono alla medesima funzione, fermo restando l'interdizione dell'area per gli altri usi e l'adeguata separazione dalle altre aree aziendali;
    - che non si verifichino fenomeni di impaludamento ovvero esalazioni di odori molesti;
    - che vengano effettuate periodiche verifiche da personale specializzato per il mantenimento in efficienza dell'impianto di chiarificazione e rete disperdente;
    - che i pozzi di ispezione vengano mantenuti accessibili per le verifiche ed ispezioni;
  - 2.3 che i fanghi residuati dal processo di chiarificazione vengano smaltiti come rifiuti tramite ditte autorizzate con la periodicità richiesta per un regolare funzionamento della fossa Imhoff con rete di subirrigazione. La documentazione comprovante tali operazioni (F.I.R.) deve essere conservata a cura del Gestore dello scarico; questa deve essere trasmessa in copia all'Ufficio competente del Comune di Siracusa e a questo X Settore del Libero Consorzio Comunale di Siracusa, con cadenza annuale;
  - 2.4 che l'acqua prelevata da eventuali pozzi trivellati non muniti di Certificato di Potabilità sia utilizzata esclusivamente per usi non alimentari, vietandone l'uso come bevanda, per gli usi di cucina e per la pulizia della persona;

- 2.5 deve essere presentata istanza di allaccio alla pubblica fognatura, con le modalità prevista dalla legislazione vigente in materia, non appena la stessa sarà realizzata, fermo restando quanto disposto dall'art. 103, co. 1, lett. c) del D. Lgs. n. 152/2005 e ss.mm.ii.;
3. **di prendere atto** della planimetria della rete di scarico dei reflui facente parte della documentazione tecnica acquisita con prot. gen. n. 11086 del 03/04/2024, di cui si allega stralcio (**All. B**).
4. **di dare atto**, altresì, che il Gestore:
- 4.1 deve assicurare il rispetto delle norme in materia di sanità, igiene e di sicurezza dei lavoratori, comprese quelle in materia di protezione degli stessi contro i rischi derivanti da esposizioni ad agenti chimici e fisici durante il lavoro, nonché le norme antincendio;
  - 4.2 deve comunicare preventivamente all'autorità competente ai sensi dell'art. 6 del D.P.R. n. 59/2013, eventuali modifiche non sostanziali delle attività o degli impianti di stabilimento;
  - 4.3 deve presentare preventivamente una nuova istanza di AUA in caso di modifiche sostanziali della presente Autorizzazione;
  - 4.4 deve presentare a questa Autorità competente, ai fini del rinnovo della presente autorizzazione, tramite il SUAP, un'istanza **almeno sei mesi prima** della scadenza così come previsto dall'art. 5 del D.P.R. n. 59/2013;
  - 4.5 deve comunicare a questa Autorità competente, tramite il SUAP, ogni variazione della titolarità dell'AUA;
5. **di dare atto** che questa Autorità competente:
- 5.1 può imporre il rinnovo dell'autorizzazione o la revisione delle prescrizioni prima della scadenza qualora intervengano disposizioni legislative comunitarie, statali o regionali che lo esigano o sia impedito o pregiudicato il conseguimento degli obiettivi di qualità ambientale stabiliti dagli strumenti di pianificazione e programmazione di settore;
  - 5.2 accertata la mancata osservanza delle prescrizioni, può determinare con atto motivato la diffida, sospensione o revoca del presente provvedimento in relazione alla specifica normativa di settore, oltre all'applicazione di eventuali sanzioni previste dalle norme vigenti in materia;
6. **di trasmettere** la presente determinazione, in modalità telematica, al SUAP del Comune di Siracusa che provvederà con proprio atto al rilascio dell'AUA al Gestore, notificando lo stesso al Gestore, al Settore competente del Comune di Siracusa, al X Settore del Libero Consorzio Comunale di Siracusa, all'ARPA Sicilia e all'ASP – Distretto di Siracusa, per il seguito di competenza;
7. **di pubblicare** il presente atto all'Albo Pretorio del Libero Consorzio Comunale di Siracusa.

Sono fatti salvi i diritti di terzi, eventuali autorizzazioni, concessioni, pareri, nulla osta e quant'altro necessario per l'esercizio dell'attività in oggetto, anche di competenza di altri Enti o Organi, e le altre disposizioni di pertinenza non espressamente indicate nel presente provvedimento e previste dalle vigenti normative in materia, così come specifici e motivati interventi più restrittivi od integrativi in campo ambientale che dovessero intervenire.

La presente Autorizzazione Unica Ambientale ha validità di **quindici anni** dalla data di rilascio da parte del SUAP territorialmente competente.

Prima del rilascio dell'Autorizzazione Unica Ambientale il SUAP territorialmente competente, qualora previsto, provvede a:

- dare seguito agli adempimenti discendenti dalla L.R. n. 24 del 24/08/1993, come chiarito dalla Circolare n. 3, prot. n. 19291 del 30/12/2003, dell'Assessorato Regionale del Bilancio e delle Finanze, Dipartimento Regionale Finanze e Credito, applicando la tassa sulle concessioni governative regionali di cui al D.Lgs. n. 230 del 22/06/1991 e del D.P.R. n. 641 del 26/10/1972;
- verificare, ai sensi dell'art. 6, co. 5, della L.R. n. 24/1993, l'avvenuto versamento della tassa di concessione governativa regionale prima del rilascio dell'AUA relativa al procedimento in oggetto, avvertendo che, ai sensi dell'art. 8 del D.P.R. n. 641/1972, "*gli atti per i quali sono dovute le tasse non sono efficaci sino a quando queste non siano pagate*";
- verificare l'avvenuto versamento annuale della tassa di concessione governativa regionale, a decorrere dalla data di emanazione dell'atto autorizzativo finale.

Al presente atto è ammesso ricorso entro il termine di 60 giorni al Tribunale Amministrativo Regionale, ovvero ricorso straordinario al Presidente della Regione Sicilia entro il termine di 120 giorni.

**Si dà atto** che la presente determinazione non comporta previsione di spesa.

**Si attesta**, ai sensi ed agli effetti dell'art. 7 della L.R. 21/05/2019, n. 7, nella formazione della proposta di determinazione di cui sopra sono state valutate le condizioni di ammissibilità, i requisiti di legittimità ed i presupposti ritenuti rilevanti per l'assunzione del provvedimento ed è stata eseguita la procedura prescritta dalla vigente normativa di legge e regolamentare in materia.

Ai sensi e per gli effetti dell'art. 53 del D. Lgs. n. 165/2001 e ss.mm.ii, consapevole che chiunque rilascia dichiarazioni mendaci è punito ai sensi del Codice Penale e delle Leggi speciali in materia, il sottoscritto **DICHIARA** l'assenza di incompatibilità, sia di diritto che di fatto, nonché l'assenza di conflitti, anche potenziali, di interessi che pregiudichino l'esercizio imparziale delle funzioni già attribuite

Sottoscritta dal Capo Settore  
(SOLE GRECO DOMENICO)  
con firma digitale

#### VISTO DI REGOLARITÀ TECNICA

Sulla presente determinazione si attesta, ai sensi dell'art. 147-bis, comma I, del D.Lgs. n.267/2000 e del relativo Regolamento sui controlli interni, la regolarità tecnica del presente provvedimento in ordine alla legittimità, regolarità e correttezza dell'azione amministrativa e della sua conformità alla vigente normativa

comunitaria, nazionale, regionale, statutaria e regolamentare.

**Sottoscritta dal Capo Settore  
(SOLE GRECO DOMENICO)  
con firma digitale**

**ALLEGATO “A”**  
**SCARICHI DI ACQUE REFLUE**

Il presente allegato, composto da n. 4 pagine compreso il presente frontespizio, è costituito dal PARERE FAVOREVOLE, con condizioni, rilasciato dal Comune di Siracusa - Settore Sviluppo Sostenibile e Tutela del Territorio e dell'Ambiente, acquisito a mezzo PEC con prot. gen. n. 52290 del 14/12/2023, per lo scarico sul suolo dei reflui, previa chiarificazione in fossa Imhoff e mediante subirrigazione, relativo all'insediamento sito in C/da Maeggio Spinagallo s.n.c. Siracusa, censito al N.C.E.U. fgl 139, p.lla n. 88 del comune di Siracusa, sito dell'attività di “AZIENDA AGRICOLA” della Società “AZIENDA AGRICOLA BIOARETUSA SOCIETÀ AGRICOLA S.R.L.”.



Registro Generale di Protocollo  
**N° 0052290 del 14/12/2023 14:56**

Movimento: Arrivo

Tipo Documento: Tramite: Posta certificata

Classificazione: 06-9

Doc. Esterno n° 268245 del 14/12/2023 00:00

Documento precedente: /

Oggetto: **PRATICA BIOARETUSA SRL**

**Mittenti**

Denominazione	Comune di Residenza
COMUNE DI SIRACUSA	SIRACUSA

**Smistamenti**

In carico a	dal	Data ricev.	Trasmesso da	Smistamento per
TERRITORIO E AMBIENTE	14/12/2023		Gruppo Protocollo	COMPETENZA

**Allegati**

Q.tà	Tipo Allegato	Descrizione
	Copia Conforme	Copia Conforme
	Allegato	Segnatura.xml
	Registro giornaliero delle modifiche di protocollo	Dati Mail Originale
	Allegato	bioaretusa_Marcato.pdf



# CITTÀ DI SIRACUSA

SETTORE SVILUPPO SOSTENIBILE E TUTELA DEL  
TERRITORIO E DELL'AMBIENTE

Servizio Tutela valorizzazione e recupero ambientale, protezione  
naturalistica, Qualità dell'aria e riduzione dell'inquinamento



Prot. n.

Siracusa, li \_\_\_\_\_

Oggetto: Disciplina inerente l'Autorizzazione Unica Ambientale di insediamenti commerciali o di tipo produttivo, secondo quanto disposto dalle norme tecniche in materia di smaltimento reflui, di cui al d.lgs n. 152 del 3 aprile 2006 e s.m.i.

**Pratica n° 01921800890-12052023-1303**

Settore Attività Produttive e Mercati  
**Sportello Unico Attività Produttive**  
pec [suap@comune.siracusa.legalmail.it](mailto:suap@comune.siracusa.legalmail.it)

Alla Libero Consorzio Comunale di Siracusa  
via Malta 106  
96100 – Siracusa  
pec [autorizzazioneunicaambientale@pec.provincia.siracusa.it](mailto:autorizzazioneunicaambientale@pec.provincia.siracusa.it)

e pc.

**Spett.le AZIENDA AGRICOLA BIOARETUSA SOCIETA' AGRICOLA - SOCIETA' A  
RESPONSABILITA' LIMITATA**  
pec [alessandra.sanfilippo@archiworldpec.it](mailto:alessandra.sanfilippo@archiworldpec.it)

In riferimento all'istanza pervenuta a mezzo di prot. gen. in data 28/07/202, prot. gen. 0165482, e successiva ultima integrazione del 05/12/2023, prot. gen. 0261341, relativa alla richiesta di parere endoprocedimentale per il rilascio dell'Autorizzazione Unica Ambientale per l'insediamento di un'attività produttiva, di cui in oggetto:

- Vista la documentazione allegata all'istanza;
- Vista la Delibera del Comitato Interministeriale per la Tutela delle Acque dall'Inquinamento del 04.02.1977 e ss.mm.ii.;
- Visto il Decreto Legislativo n. 152 del 03.03.2006;
- Visto il Decreto del Presidente della Repubblica n. 59 del 13.03.2013;
- Visto l'art. 133 del D. Lgs. 152/06, relativo alle sanzioni amministrative;
- Visto il parere favorevole dell'ufficio, per quanto di competenza, per la realizzazione di quanto in oggetto;

Nelle more della definizione da parte della Regione Sicilia del regime autorizzatorio degli scarichi di acque reflue domestiche previsto dal comma 6 del medesimo art. 124 del Decreto Legislativo 152/06, si esprime **parere preventivo favorevole** per quanto di competenza, a condizione che vengano rispettati i valori limiti di emissione in acque superficiali e in fognatura o dei reflui (Parte III, allegato 5, Tabella 4).

Qualora le sopracitate prescrizioni non vengano rispettate, così come previsto dall'art. 124 comma 1 del D.Lgs. 152/06, l'Autorizzazione allo scarico dovrà considerarsi automaticamente revocata e verrà applicata la sanzione amministrativa da **€ 1.500,00 a € 15.000,00** di cui all'art. 133 c.3 del D.Lgs. 152/06.

Nel caso in cui lo scarico fosse mantenuto anche dopo la revoca dell'Autorizzazione, in violazione a quanto riportato all'art. 124 comma 1 del D.Lgs. 152/06, sarà altresì applicabile la sanzione amministrativa da **€ 6.000,00 a € 60.000,00**, di cui all'art. 133 comma 2 del D.Lgs. 152/06.

### **AVVERTE**

che, la validità dell'AUA, è pari a 15 anni decorrenti dal rilascio, ai sensi del Decreto Legislativo n. 152 del 03/03/2006.

In caso di attività di scarichi di sostanze pericolose (articolo 108, Dlgs 152/2006), i gestori degli impianti almeno ogni 4 anni devono presentare una dichiarazione di autocontrollo all'Autorità competente. La dichiarazione non influenza la durata complessiva dell'AUA.

Il rinnovo deve essere chiesto almeno 6 mesi prima della scadenza.

Siracusa Lì

**Il Tecnico Incaricato**

Dott. Ing. Corrado Gianna

**Il Responsabile del Servizio**

Arch. Ignazio Barone



**Il Dirigente**

Arch. Marcello D'Imartino



**ALLEGATO “B”**  
**PLANIMETRIA (STRALCIO)**

Il presente allegato, composto da n. 3 pagine compreso il presente frontespizio, è costituito dalla planimetria della rete di scarico dei reflui facente parte della documentazione tecnica acquisita con prot. gen. n. 11086 del 03/04/2024, relativa all'insediamento sito in C/da Maeggio Spinagallo s.n.c. Siracusa, censito al N.C.E.U. fgl 139, p.la n. 88 del comune di Siracusa, sito dell'attività di “AZIENDA AGRICOLA” della Società “AZIENDA AGRICOLA BIOARETUSA SOCIETÀ AGRICOLA S.R.L.”



Registro Generale di Protocollo  
**N° 0011086 del 03/04/2024 13:17**

Movimento: Arrivo

Tipo Documento: Tramite: Posta certificata

Classificazione: 11-21

Documento precedente: /

Oggetto: **COMUNICAZIONE SUAP PRATICA N.01921800890-12052023-1303 - SUAP 2561 -  
01921800890 AZIENDA AGRICOLA BIOARETUSA SOCIETA' AGRICOLA - SOCIETA' A  
RESPONSABILITA' LIMITATA**

**Mittenti**

Denominazione	Comune di Residenza
SUAP SIRACUSA SR	SIRACUSA


**Smistamenti**

In carico a	dal	Data ricev.	Trasmesso da	Smistamento per
TERRITORIO E AMBIENTE	03/04/2024		Gruppo Protocollo	COMPETENZA

**Allegati**

Q.tà	Tipo Allegato	Descrizione
	Allegato	01921800890-12052023-1303.SUAP.PDF.P7M
	Allegato	01921800890-12052023-1303.SUAP.XML
	Allegato	1-Scheda-Tecnica-Bio-Aretusa.pdf.p7m
	Allegato	10-Asseverazione-Conformita-Igienico-Sanitare.pdf.p7m
	Allegato	12-incairco-e-pagamento-spettanze.pdf.p7m
	Allegato	13-dichiarazione-antimafia.pdf.p7m
	Allegato	2-titolo-autorizzativo-valido.pdf.p7m
	Allegato	3-titolo-di-proprietà-dei-terreni.pdf.p7m
	Allegato	4-11-DICHIARAZIONE-SOSTITUTIVA-DI-ATTO-NOTORIO-BIOARETUSA-03.04.2024.pdf.p7m
	Allegato	5-8-planimetria-dei-locali-e-PROGETTO-FOSSA-IMHOFF-CAPANNONE-BIOARETUSA.1.pdf.p7m
	Allegato	6-relazione-sul-civlo-di-lavorazione-variante-al-pdc-047-2018.pdf.p7m

PIANTA PIANO TERRA SCALA 1:100

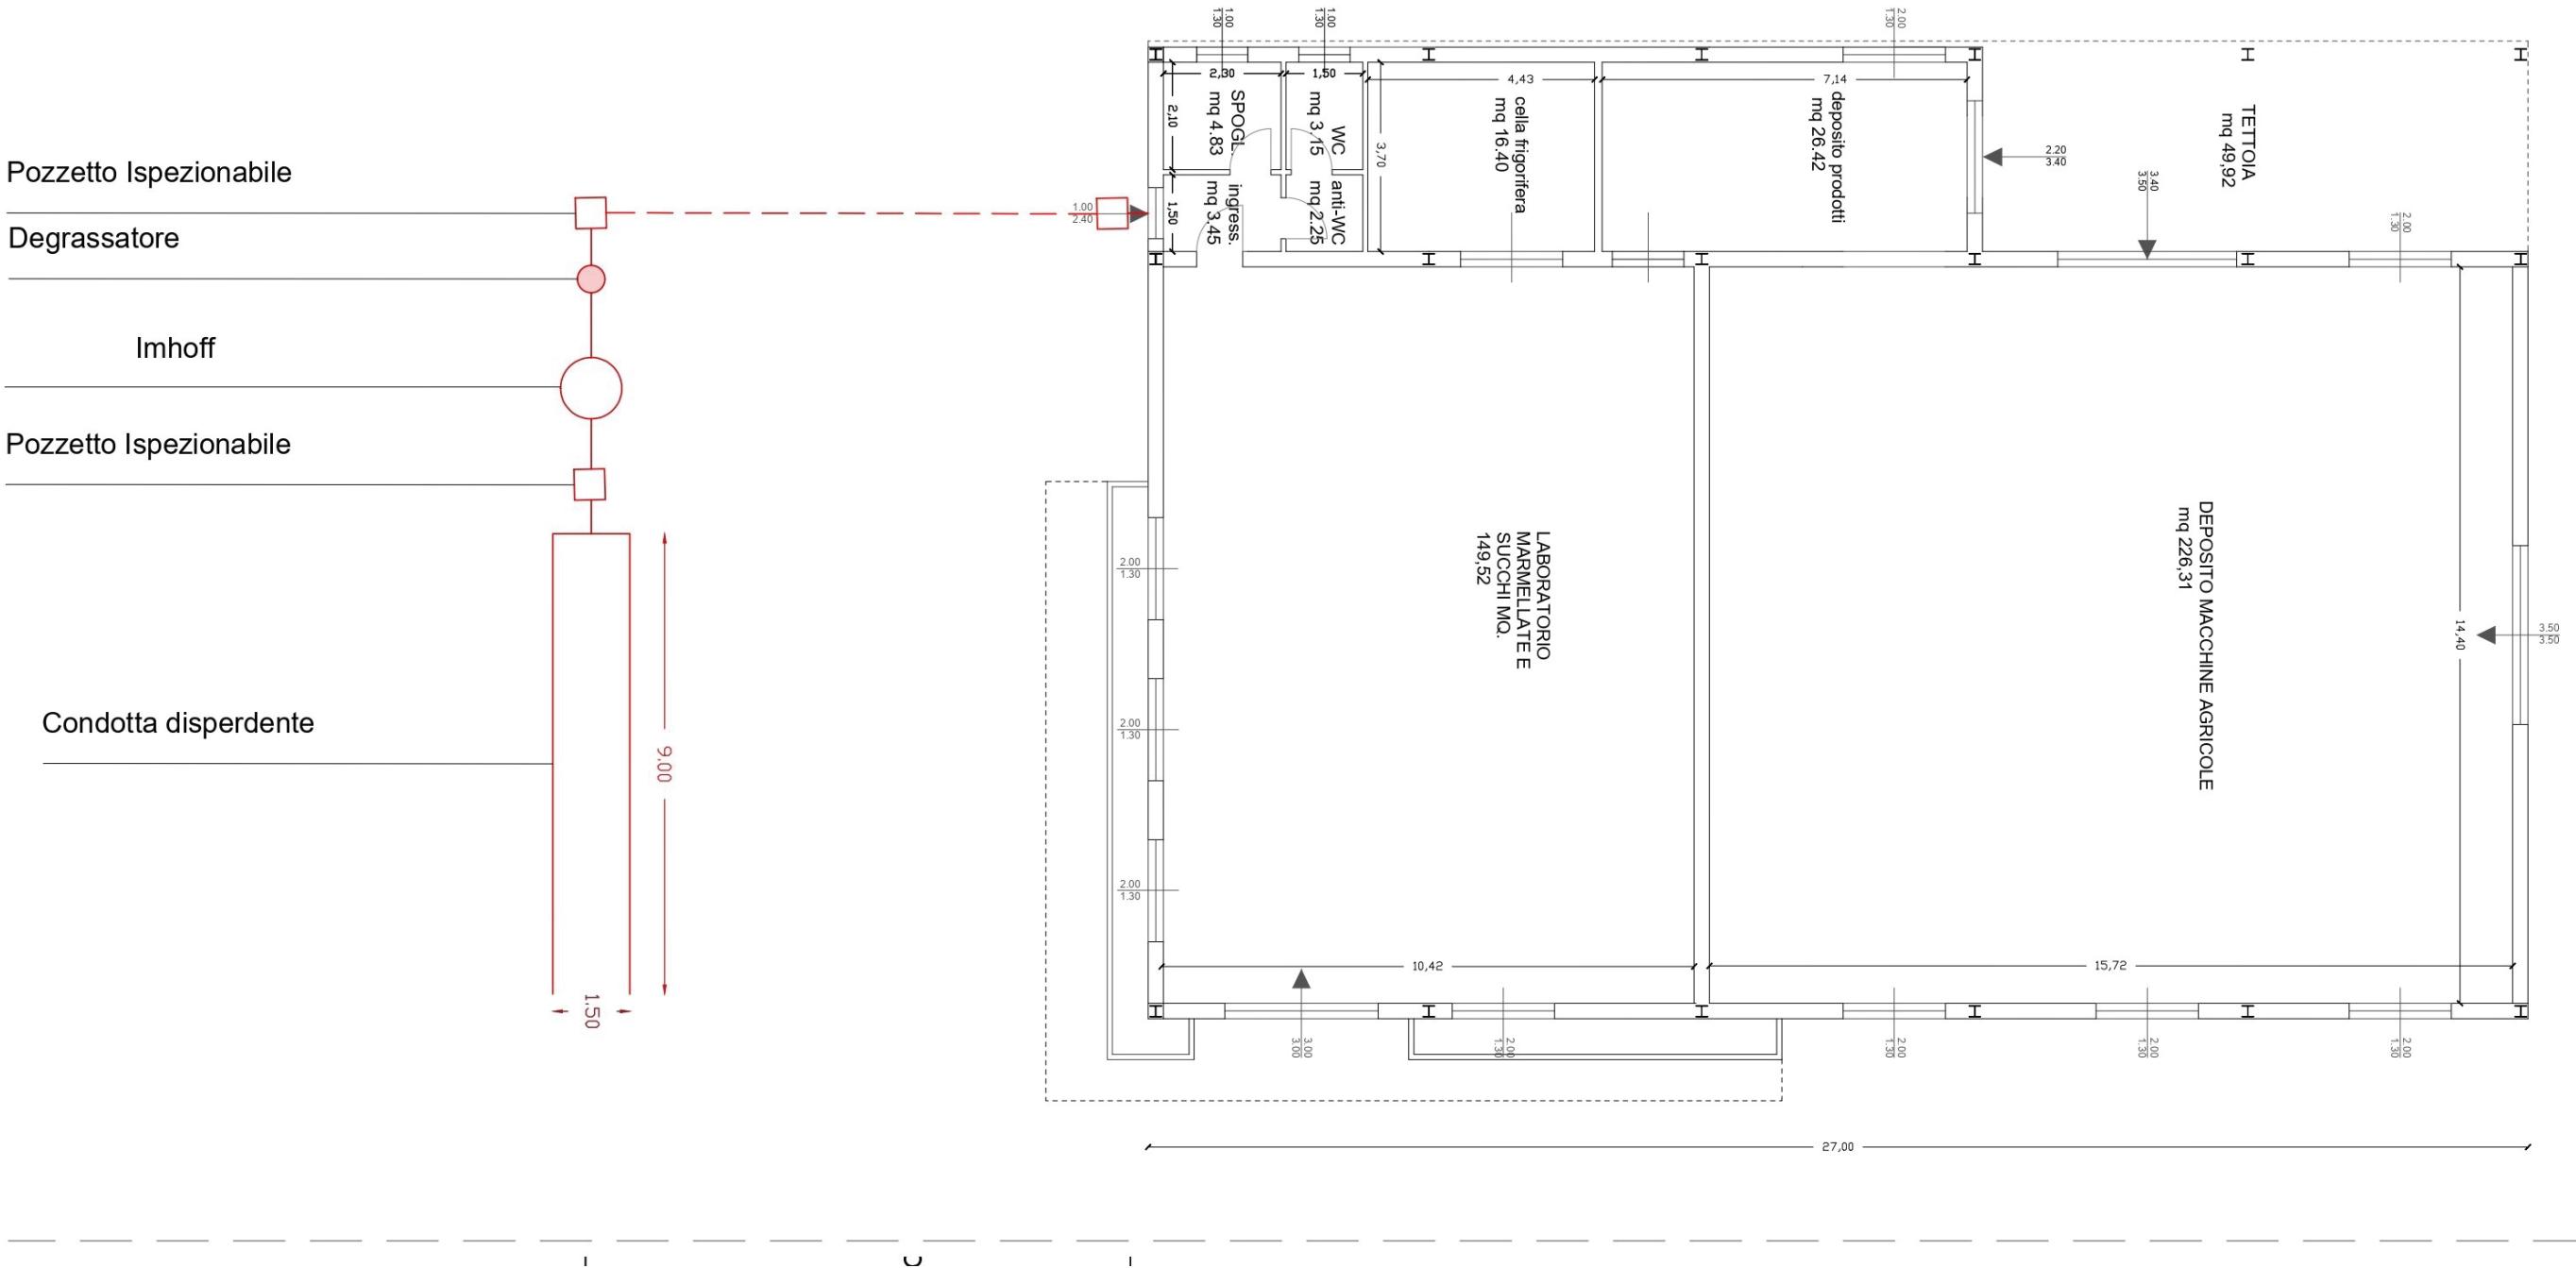



## **LIBERO CONSORZIO COMUNALE DI SIRACUSA**

### **SETTORE RISORSE ECONOMICHE, FINANZIARIE E PATRIMONIALI**

Determina N. 2736 del 29/12/2024

#### **TERRITORIO E AMBIENTE**

Proposta n° 2486/2024

**Oggetto:** SOCIETÀ "AZIENDA AGRICOLA BIOARETUSA SOCIETÀ AGRICOLA S.R.L." - SEDE LEGALE IN SIRACUSA VIA DELLA DOGANA N. 8 - SITO DELL'ATTIVITÀ DI "AZIENDA AGRICOLA" IN C/DA MAEGGIO SPINAGALLO S.N.C. SIRACUSA, CENSITA AL N.C.E.U. FGL 139, P.LLA N. 88 DEL COMUNE DI SIRACUSA - COORDINATE GEOGRAFICHE LAT. 37.02511216 - LONG. 15.21756982. PROVVEDIMENTO ADOZIONE AUTORIZZAZIONE UNICA AMBIENTALE, D.P.R. 13/03/2023, N. 59.

AUTORIZZAZIONE ALLO SCARICO DI ACQUE REFLUE DI CUI AL CAPO II, TITOLO IV, SEZIONE II, PARTE III, DEL D.LGS. N. 152/2006 E S.M.I. .

#### **VISTO DI REGOLARITÀ CONTABILE**

Sulla presente determinazione, ai sensi dell'articolo 147/bis, comma 1, del D. Lgs. n. 267/2000 e del relativo Regolamento sui controlli interni, comportando lo stesso riflessi diretti o indiretti sulla situazione economico finanziaria o sul patrimonio dell'Ente in ordine alla regolarità contabile del presente provvedimento, si esprime esito: **FAVOREVOLE**

#### **ATTESTAZIONE DELLA COPERTURA FINANZIARIA DELLA SPESA**

Si attesta, ai sensi dell'art. 153, comma 5 del D. Lgs. n. 267/2000, la copertura finanziaria della spesa in relazione alle disponibilità effettive esistenti negli stanziamenti di spesa e/o in relazione allo stato di realizzazione degli accertamenti di entrata vincolata, mediante l'assunzione dei seguenti impegni contabili, regolarmente registrati ai sensi dell'art. 191, comma 1, del D. Lgs. n. 267/2000:

<b>Impegno</b>	<b>Data</b>	<b>Importo</b>	<b>Capitolo</b>	<b>FPV</b>	<b>Esercizio</b>

Siracusa li, 30/12/2024

Sottoscritto dal Responsabile del III Settore  
(CAPPUCCIO ANTONIO)  
con firma digitale



## **LIBERO CONSORZIO COMUNALE DI SIRACUSA**

**Certificato di Pubblicazione**

**Atto N. 2736 del 29/12/2024**

### **SETTORE I - AFFARI GENERALI E PARTECIPATE**

**Oggetto:** SOCIETÀ "AZIENDA AGRICOLA BIOARETUSA SOCIETÀ AGRICOLA S.R.L." - SEDE LEGALE IN SIRACUSA VIA DELLA DOGANA N. 8 - SITO DELL'ATTIVITÀ DI "AZIENDA AGRICOLA" IN C/DA MAEGGIO SPINAGALLO S.N.C. SIRACUSA, CENSITA AL N.C.E.U. FGL 139, P.LLA N. 88 DEL COMUNE DI SIRACUSA - COORDINATE GEOGRAFICHE LAT. 37.02511216 - LONG. 15.21756982.  
PROVVEDIMENTO ADOZIONE AUTORIZZAZIONE UNICA AMBIENTALE, D.P.R. 13/03/2023, N. 59.  
AUTORIZZAZIONE ALLO SCARICO DI ACQUE REFLUE DI CUI AL CAPO II, TITOLO IV, SEZIONE II, PARTE III, DEL D.LGS. N. 152/2006 E S.M.I..

Il presente atto è pubblicato all'Albo on line del Libero Consorzio Comunale di Siracusa dal 30/12/2024 al 14/01/2025

Siracusa li, 30/12/2024

Sottoscritto  
(SAMBITO ANTONIO)  
con firma digitale